
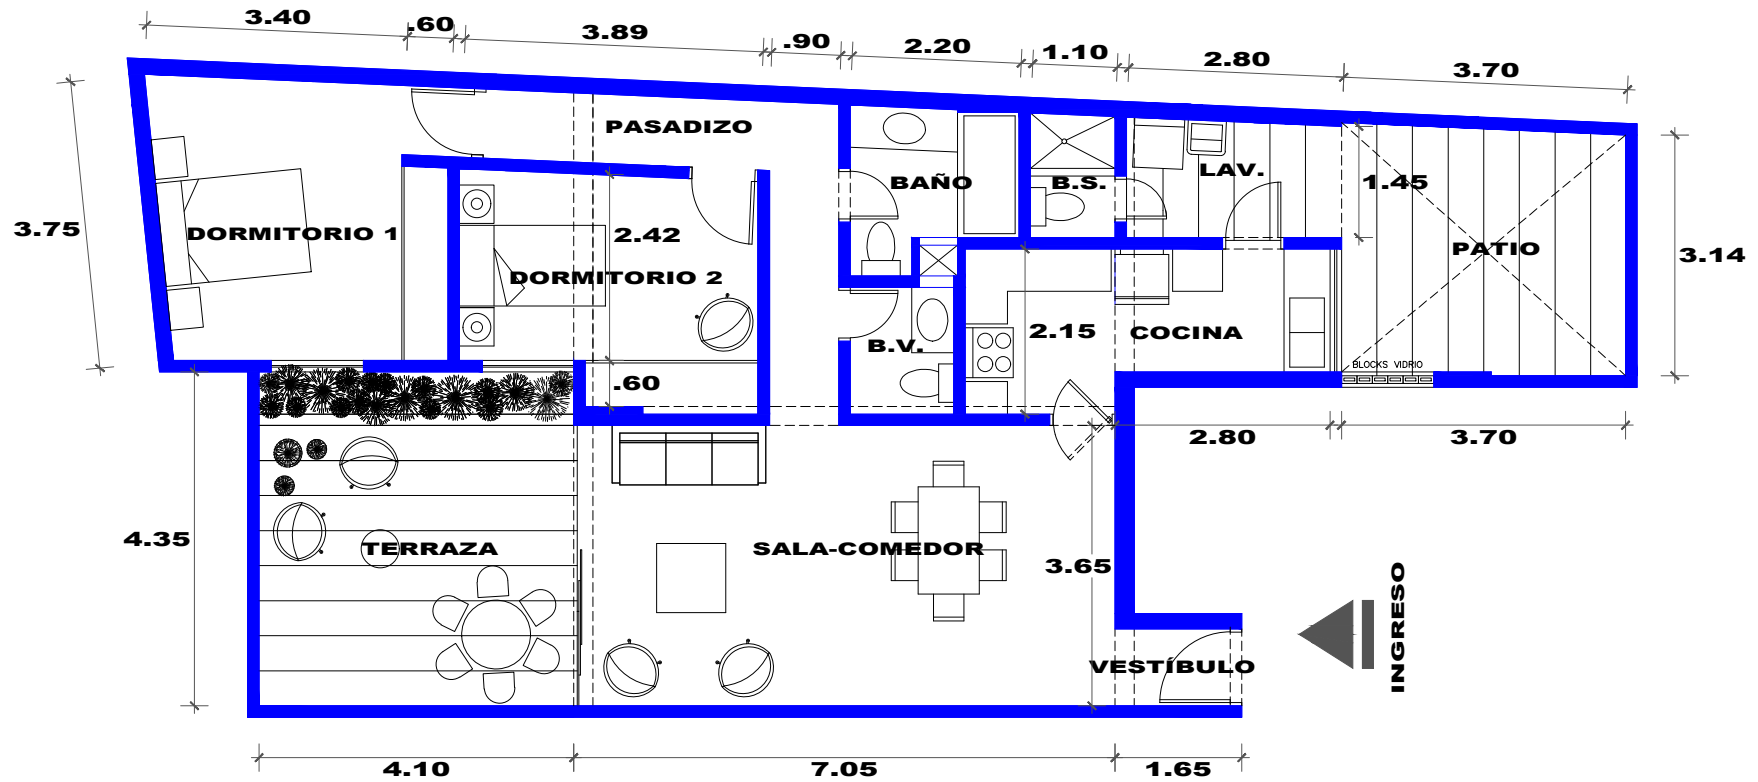


# Vallecito

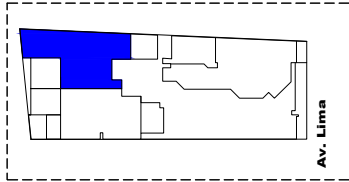

## FLAT 102

AREA OCUPADA: **125.28 m<sup>2</sup>**  
AREA TECHADA: **92.96 m<sup>2</sup>**

\*LAS MEDIDAS DE LOS AMBIENTES SON REFERENCIALES Y PUEDEN VARIAR EN OBRA.  
\*EL MOBILIARIO UBICADO EN ESTE PLANO ES UNA PROPUESTA REFERENCIAL Y NO ESTÁ INCLUIDO DENTRO DEL CONTRATO DE COMPRA VENTA.  
\*LOS ACABADOS DEL INMUEBLE ESTÁN ESPECIFICADOS EN LA MEMORIA DESCRIPTIVA QUE FORMA PARTE DEL CONTRATO DE COMPRA VENTA.