
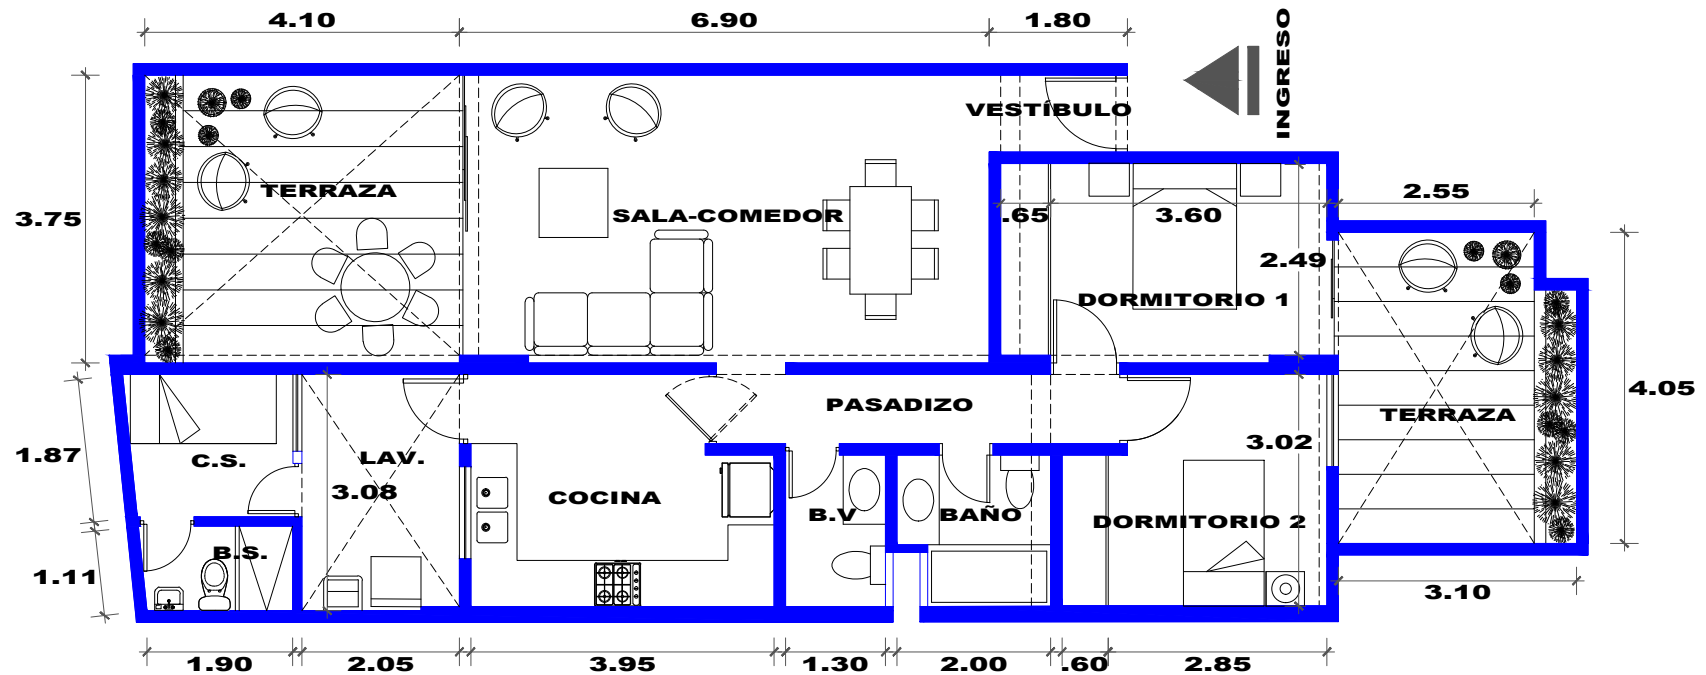


Vallecito

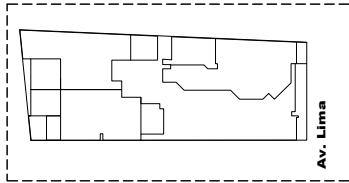

FLAT 103

AREA OCUPADA: 124.32 m²
AREA TECHADA: 87.63 m²

*LAS MEDIDAS DE LOS AMBIENTES SON REFERENCIALES Y PUEDEN VARIAR EN OBRA.
 *EL MOBILIARIO UBICADO EN ESTE PLANO ES UNA PROPUESTA REFERENCIAL Y NO ESTÁ INCLUIDO DENTRO DEL CONTRATO DE COMPRA VENTA.
 *LOS ACABADOS DEL INMUEBLE ESTÁN ESPECIFICADOS EN LA MEMORIA DESCRIPTIVA QUE FORMA PARTE DEL CONTRATO DE COMPRA VENTA.