
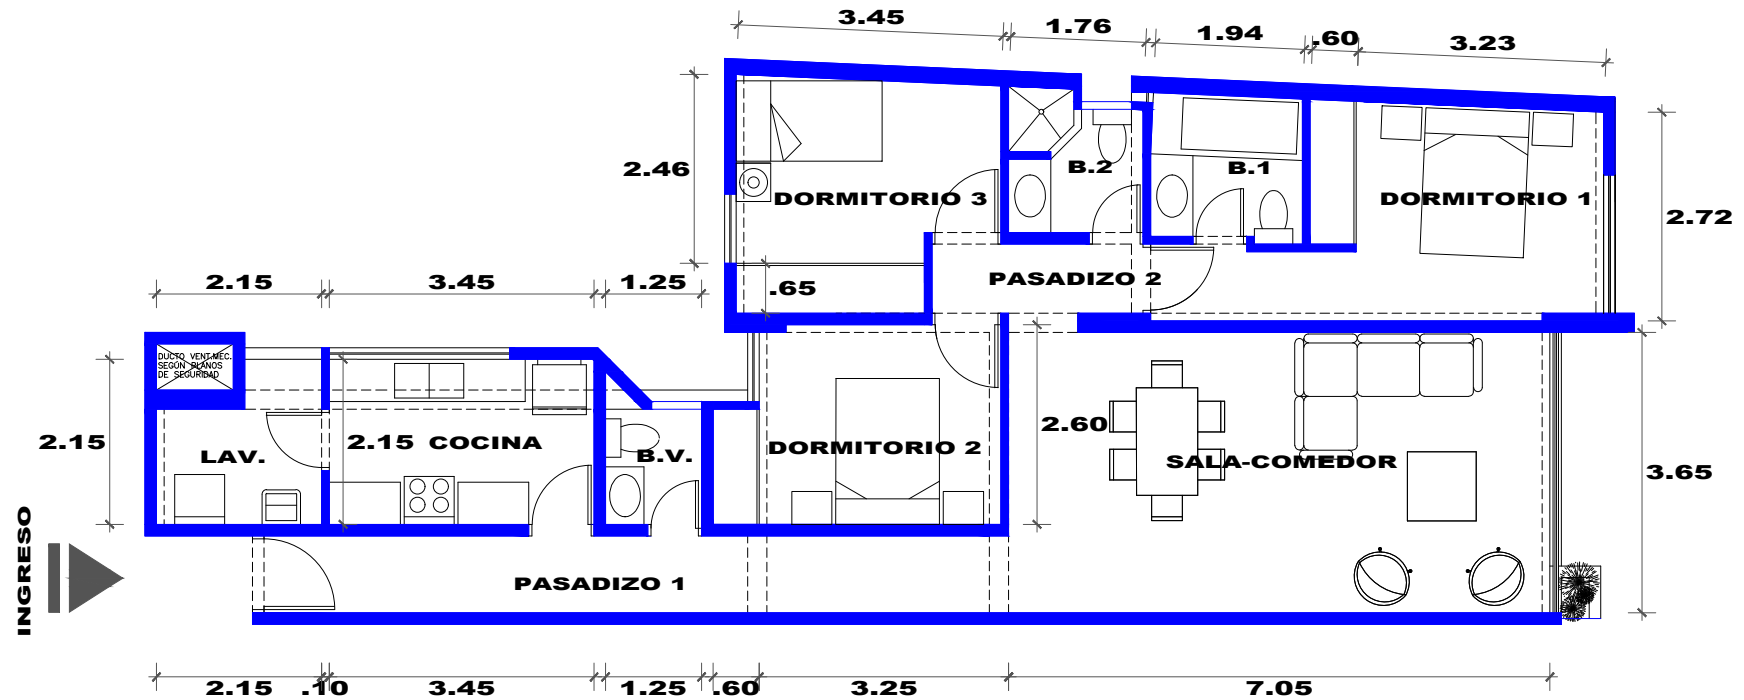


# Vallecito

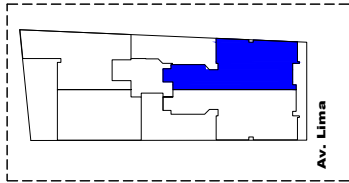

## FLAT 202/ 302/ 402

AREA OCUPADA: **103.45 m<sup>2</sup>**

AREA TECHADA: **103.45 m<sup>2</sup>**

\*LAS MEDIDAS DE LOS AMBIENTES SON REFERENCIALES Y PUEDEN VARIAR EN OBRA.

\*EL MOBILIARIO UBICADO EN ESTE PLANO ES UNA PROPUESTA REFERENCIAL Y NO ESTÁ INCLUIDO DENTRO DEL CONTRATO DE COMPRA VENTA.

\*LOS ACABADOS DEL INMUEBLE ESTÁN ESPECIFICADOS EN LA MEMORIA DESCRIPTIVA QUE FORMA PARTE DEL CONTRATO DE COMPRA VENTA.