
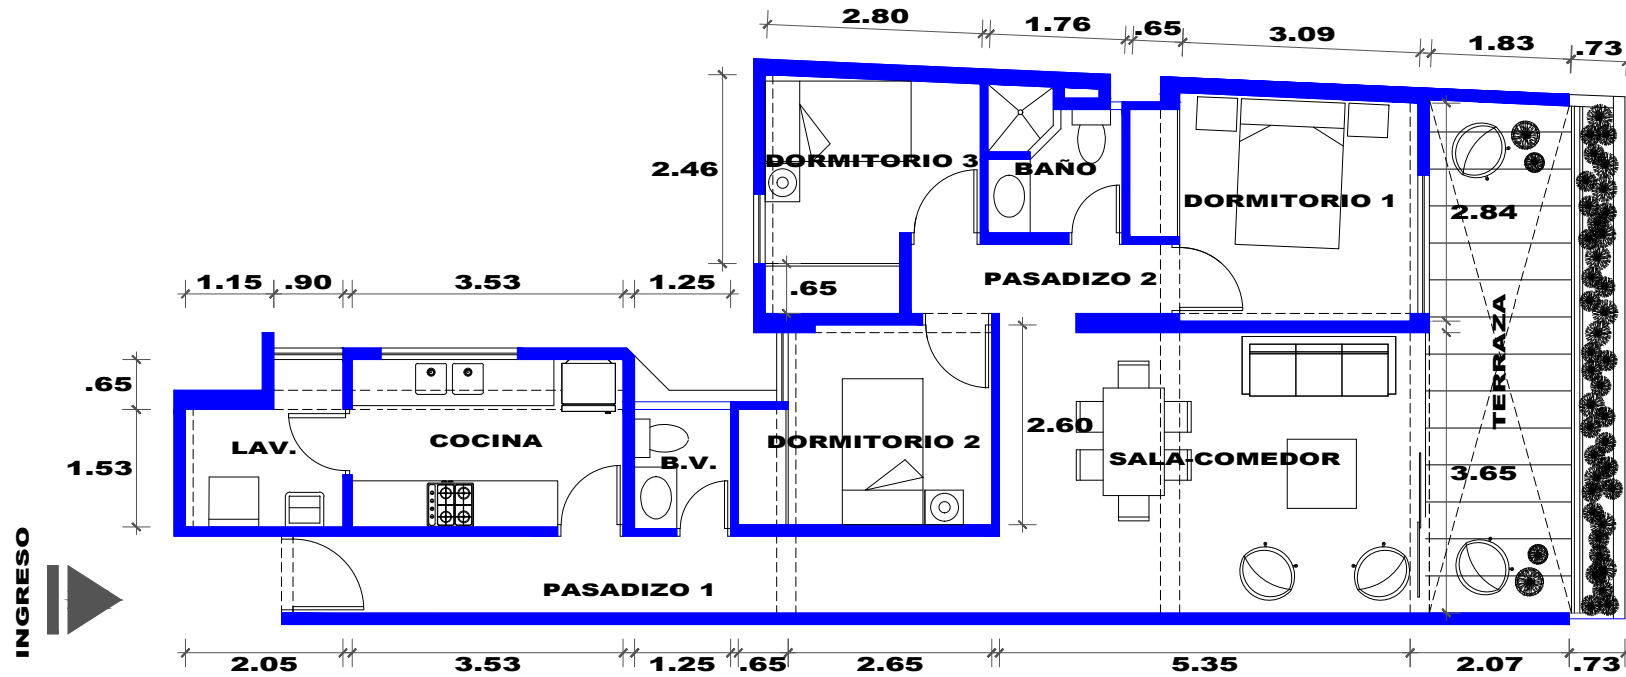


# Vallecito

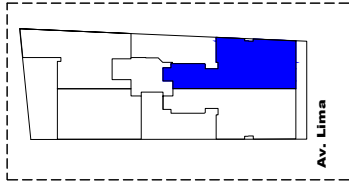

## FLAT 502

**AREA OCUPADA:** 102.67 m<sup>2</sup>  
**AREA TECHADA:** 85.22 m<sup>2</sup>

\*LAS MEDIDAS DE LOS AMBIENTES SON REFERENCIALES Y PUEDEN VARIAR EN OBRA.  
\*EL MOBILIARIO UBICADO EN ESTE PLANO ES UNA PROPUESTA REFERENCIAL Y NO ESTÁ INCLUIDO DENTRO DEL CONTRATO DE COMPRA VENTA.  
\*LOS ACABADOS DEL INMUEBLE ESTÁN ESPECIFICADOS EN LA MEMORIA DESCRIPTIVA QUE FORMA PARTE DEL CONTRATO DE COMPRA VENTA.